



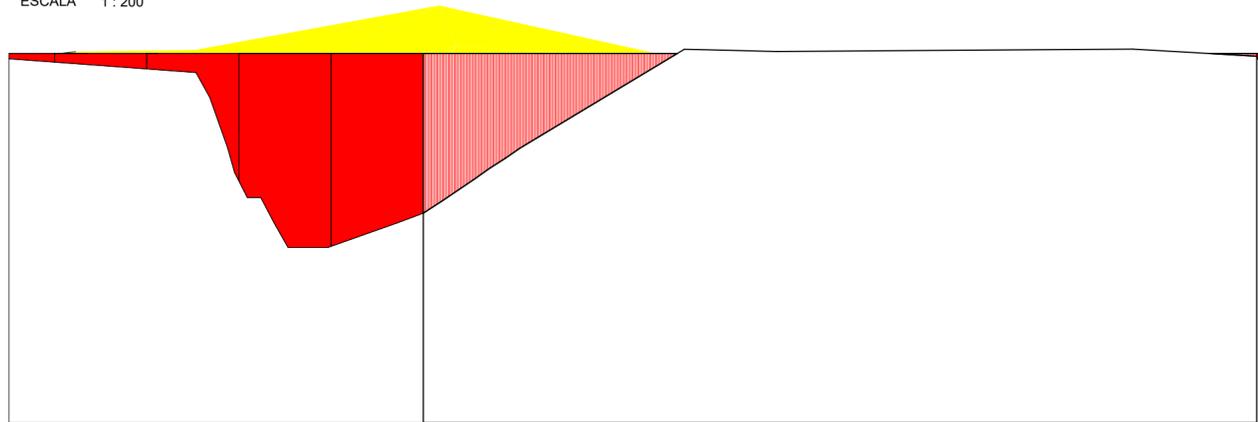


CORTE S01
ESCALA 1 : 200

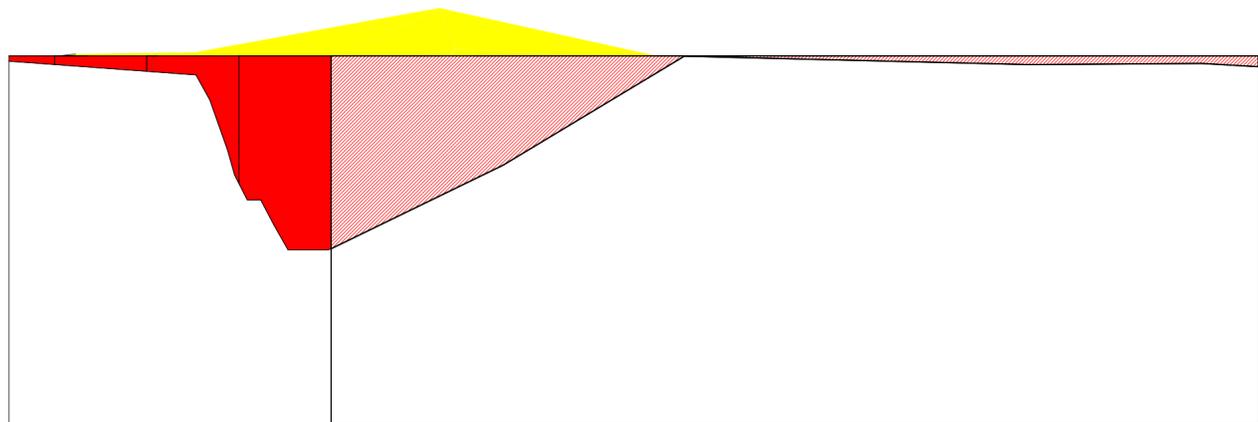


CORTE S02
ESCALA 1 : 200




CORTE S03
ESCALA 1 : 200

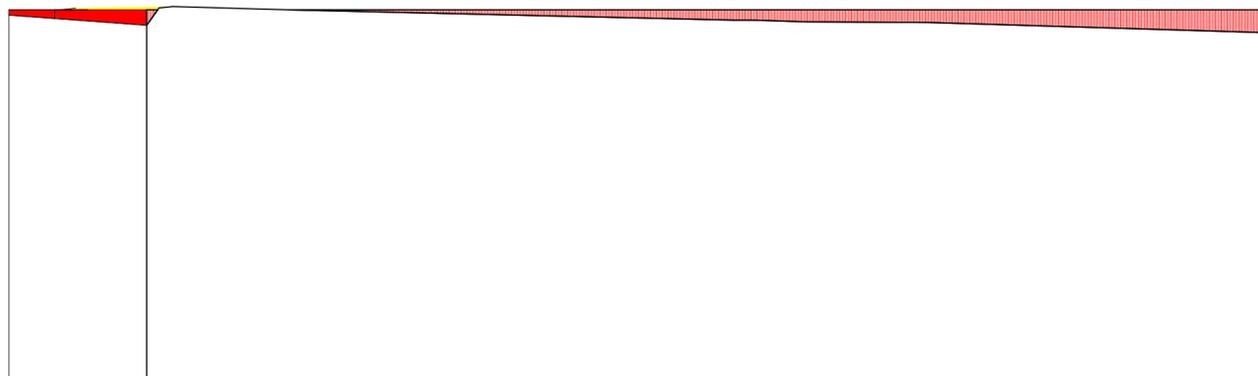

CORTE S05
ESCALA 1 : 200

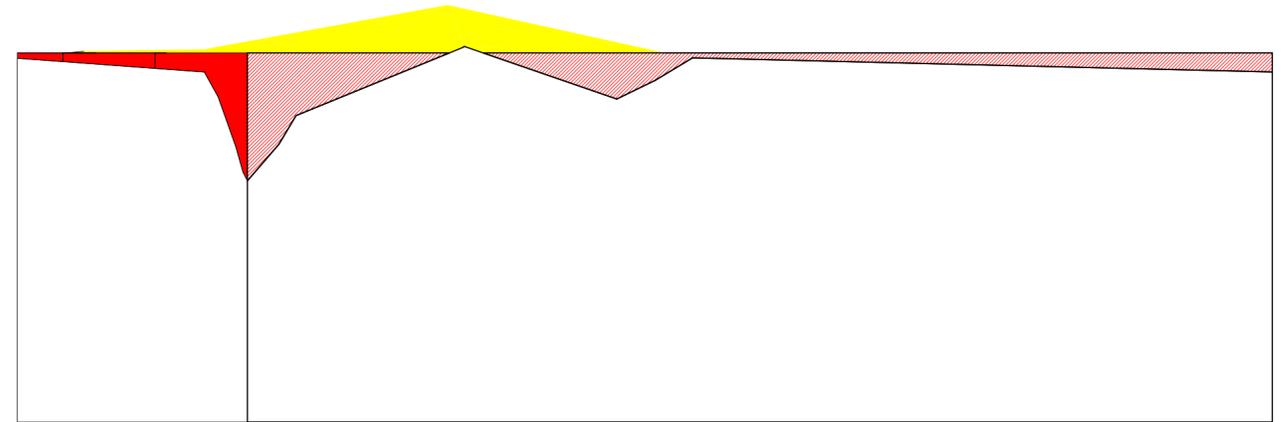

CORTE S04
ESCALA 1 : 200

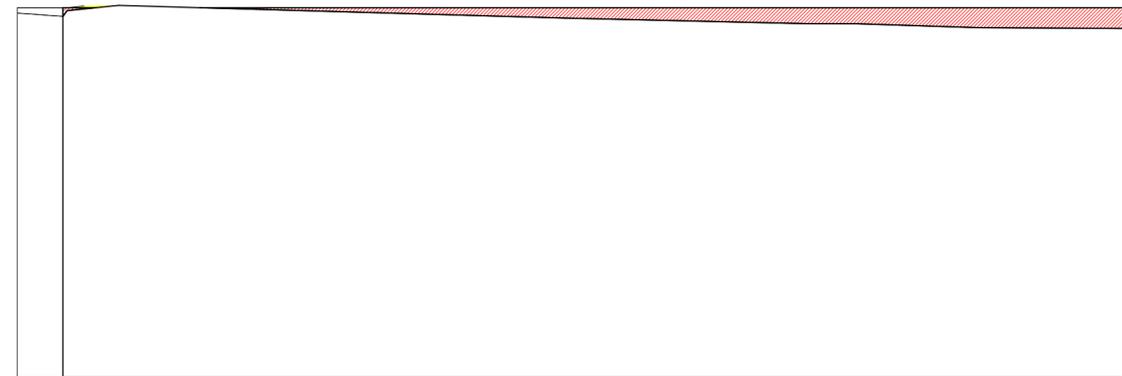

CORTE S06
ESCALA 1 : 200

| TABELA DE ATERROS | | |
|-------------------|-----------|------------|
| COD | ÁREA | VOLUME |
| TRRPL-REGIÃO01 | 47,05 m² | 128,742 m³ |
| TRRPL-REGIÃO02 | 364,63 m² | 604,812 m³ |
| TRRPL-REGIÃO03 | 507,21 m² | 811,945 m³ |
| TRRPL-REGIÃO04 | 460,76 m² | 229,405 m³ |
| TRRPL-REGIÃO05 | 502,48 m² | 222,583 m³ |
| TRRPL-REGIÃO06 | 457,60 m² | 243,348 m³ |

| LEGENDA - ATERROS E DESATERROS | |
|--------------------------------|---------|
| | ATERRAR |
| | REMOVER |

| | | | |
|---|--|---|------------|
| R00 | | INICIAL - FRANCISCO PONCIANO | 23/12/2024 |
| | | | |
| <p>NOME DO PROJETO: PROJETO DE RENOVÇÃO DO MERCADO PÚBLICO</p> | | <p>PRANCHA Nº: 02/02 TRPL</p> | |
| <p>LOCAL: Centro, Escada - PE, 55500-000</p> | | <p>ESCALA: Como indicado</p> | |
| <p>CONTRATANTE: PREFEITURA MUNICIPAL DA ESCADA - PE</p> | | <p>DATA DA REVISÃO: 23/12/2024</p> | |
| <p>TIPO DE PROJETO: PROJETO DE TERRAPLANAGEM</p> | | <p>DESENHO: Amanda Colaço</p> | |
| <p>CARACTERÍSTICA: SEÇÕES 01,02, 03, 04, 05 E 06- TERRAPLANAGEM</p> | | <p>REVISÃO: R00</p> | |
| <p>RESPONSÁVEIS TÉCNICOS: FRANCISCO PONCIANO DE SOUSA THAYLA ALBUQUERQUE</p> | | <p>CREA/CAU: 160.666.136-1 A303911-0</p> | |



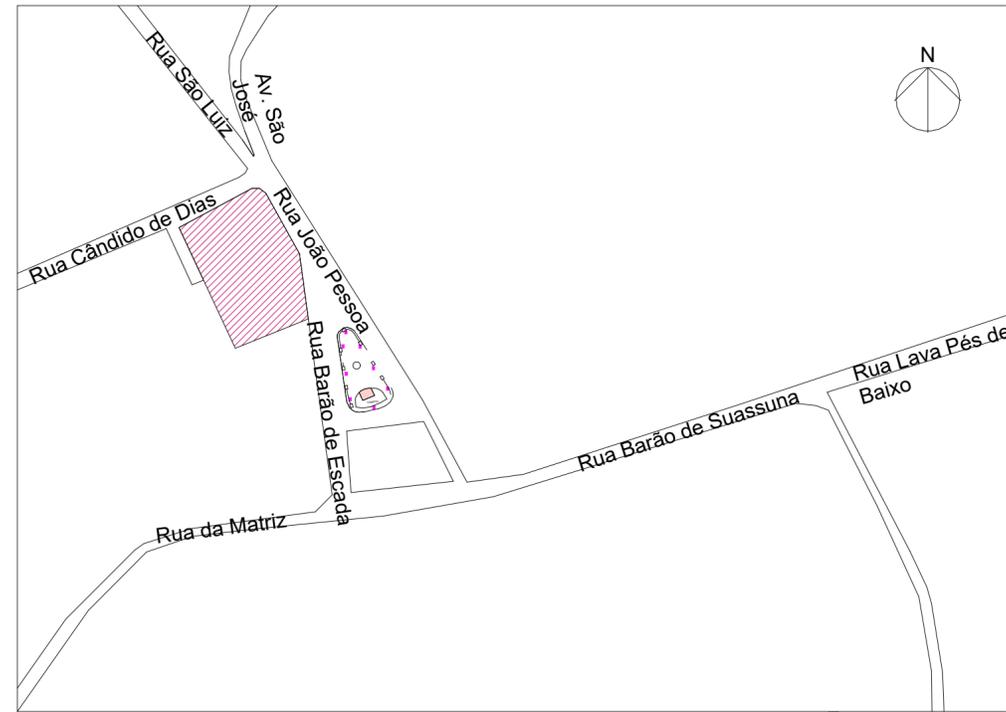


TABELA DE ÁREAS - REGIÕES TERRAPLANAGEM


| REGIÃO | COD | ÁREA |
|--------|-----------------|-----------------------|
| 01 | TRRPL-REGIÃO 01 | 164,53 m ² |
| 02 | TRRPL-REGIÃO 02 | 458,28 m ² |
| 03 | TRRPL-REGIÃO 03 | 507,45 m ² |
| 04 | TRRPL-REGIÃO 04 | 557,67 m ² |
| 05 | TRRPL-REGIÃO 05 | 565,94 m ² |
| 06 | TRRPL-REGIÃO 06 | 484,58 m ² |

LEGENDA - ATERROS E DESATERROS

- ATERRAR
- REMOVER

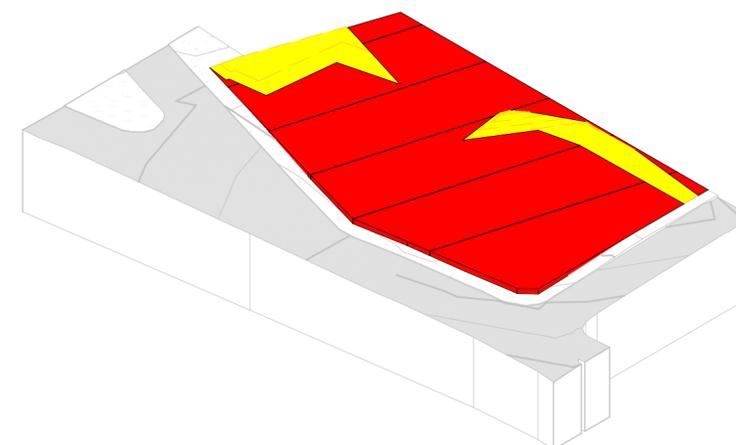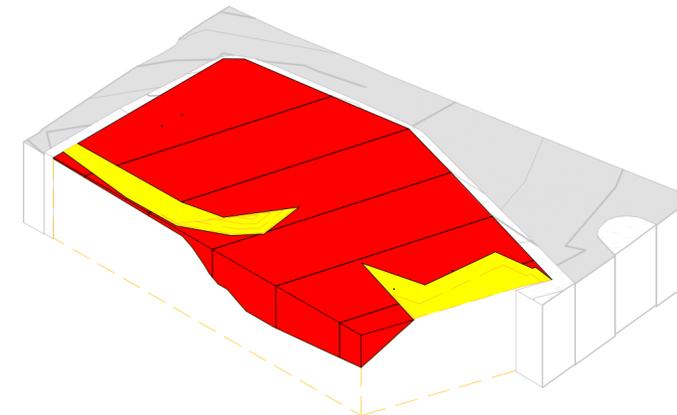

PLANTA DE SITUAÇÃO
ESC: 1 : 2200

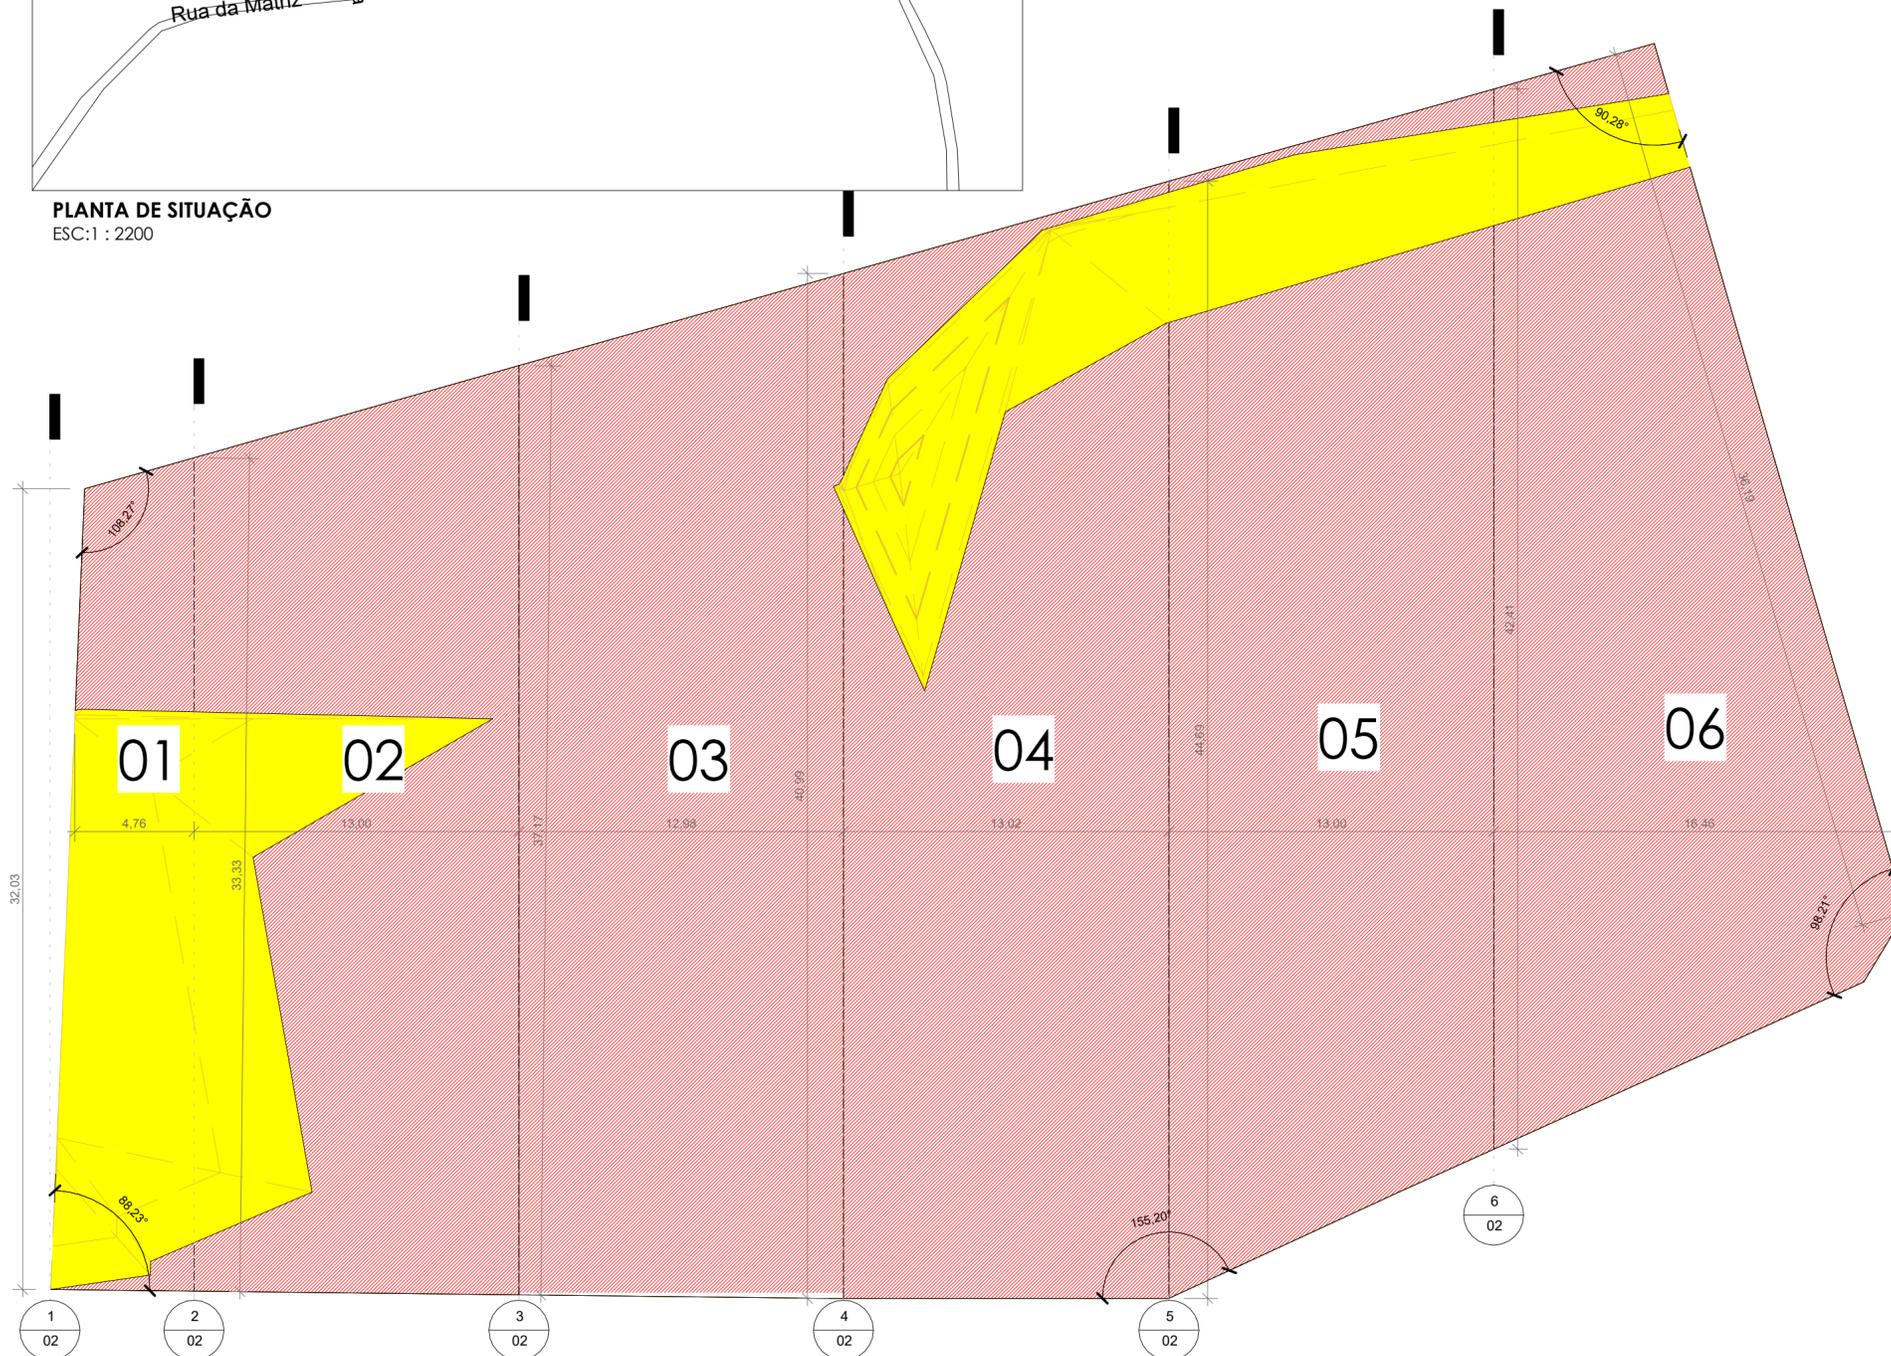

PLANTA DE LOCAÇÃO
ESC: 1 : 200

| | |
|--|--|
| | |
| R00 | INICIAL - FRANCISCO PONCIANO |
| 23/12/2024 | |
|  <p>PREFEITURA DA ESCADA TUA HISTÓRIA OSTENTA CONQUISTAS</p> | <p>DIREITOS AUTORAIS RESERVADOS. PROIBIDA TODA REPRODUÇÃO OU TRANSFERÊNCIA EM TODO OU EM PARTE SEM PRÉVIA AUTORIZAÇÃO.</p> <p style="text-align: center;">PORSAN Engenharia e Projetos CNPJ: 13.923.606/0001-40</p> <p style="font-size: x-small;">Rua das Pernambucoas, 222 - Sala 606 Grças - Recife/PE www.porsanengenharia.com ponciano.porsan@gmail.com Fone: (81) 3314 1427 Cel: (81) 99533 5053/99504 1933</p> |
| <p>NOME DO PROJETO: PROJETO DE RENOVACÃO DO MERCADO PÚBLICO</p> | |
| <p>LOCAL: Centro, Escada - PE, 55500-000</p> | |
| <p>CONTRATANTE: PREFEITURA MUNICIPAL DA ESCADA - PE CNPJ 11.294.303/0001-80</p> | |
| <p>TIPO DE PROJETO: PROJETO DE TERRAPLANAGEM</p> | |
| <p>CARACTERÍSTICA: PLANTA BAIXA DE SITUAÇÃO E LOCALIZAÇÃO DE ATERROS E DESATERROS</p> | |
| <p>RESPONSÁVEIS TÉCNICOS: FRANCISCO PONCIANO DE SOUSA THAYLA ALBUQUERQUE</p> | |
| <p>CREA/CAU: 160.666.136-1 A303911-0</p> | |
| <p>PRANCHA Nº: 01/02 TRPL</p> | |
| <p>ESCALA: Como indicado</p> | |
| <p>DATA DA REVISÃO: 23/12/2024</p> | |
| <p>DESENHO: Amanda Colaço</p> | |
| <p>REVISÃO: R00</p> | |